


ÚZEMNÍ PLÁN  
**POPŮVKY**  
KONCEPCE TECHNICKÉ INFRASTRUKTURY  
KANALIZACE

LEGENDA :

	hranice řešeného území
	hranice katastru
	zastavěné území k datu 1.5.2021
	zastavitelné plochy
	plochy přestavby
	územní rezervy

stav	návrh	popis
		plochy vodní a vodohospodářské
		dešťová kanalizace
		akumulační nádrže dešťové vody
		splásková kanalizace
		splásková kanalizace - výtah
		čerpací stanice spláskové kanalizace
		čistírna odpadních vod
		ochranné pásmo ČOV
		ochranné pásmo vodního toku

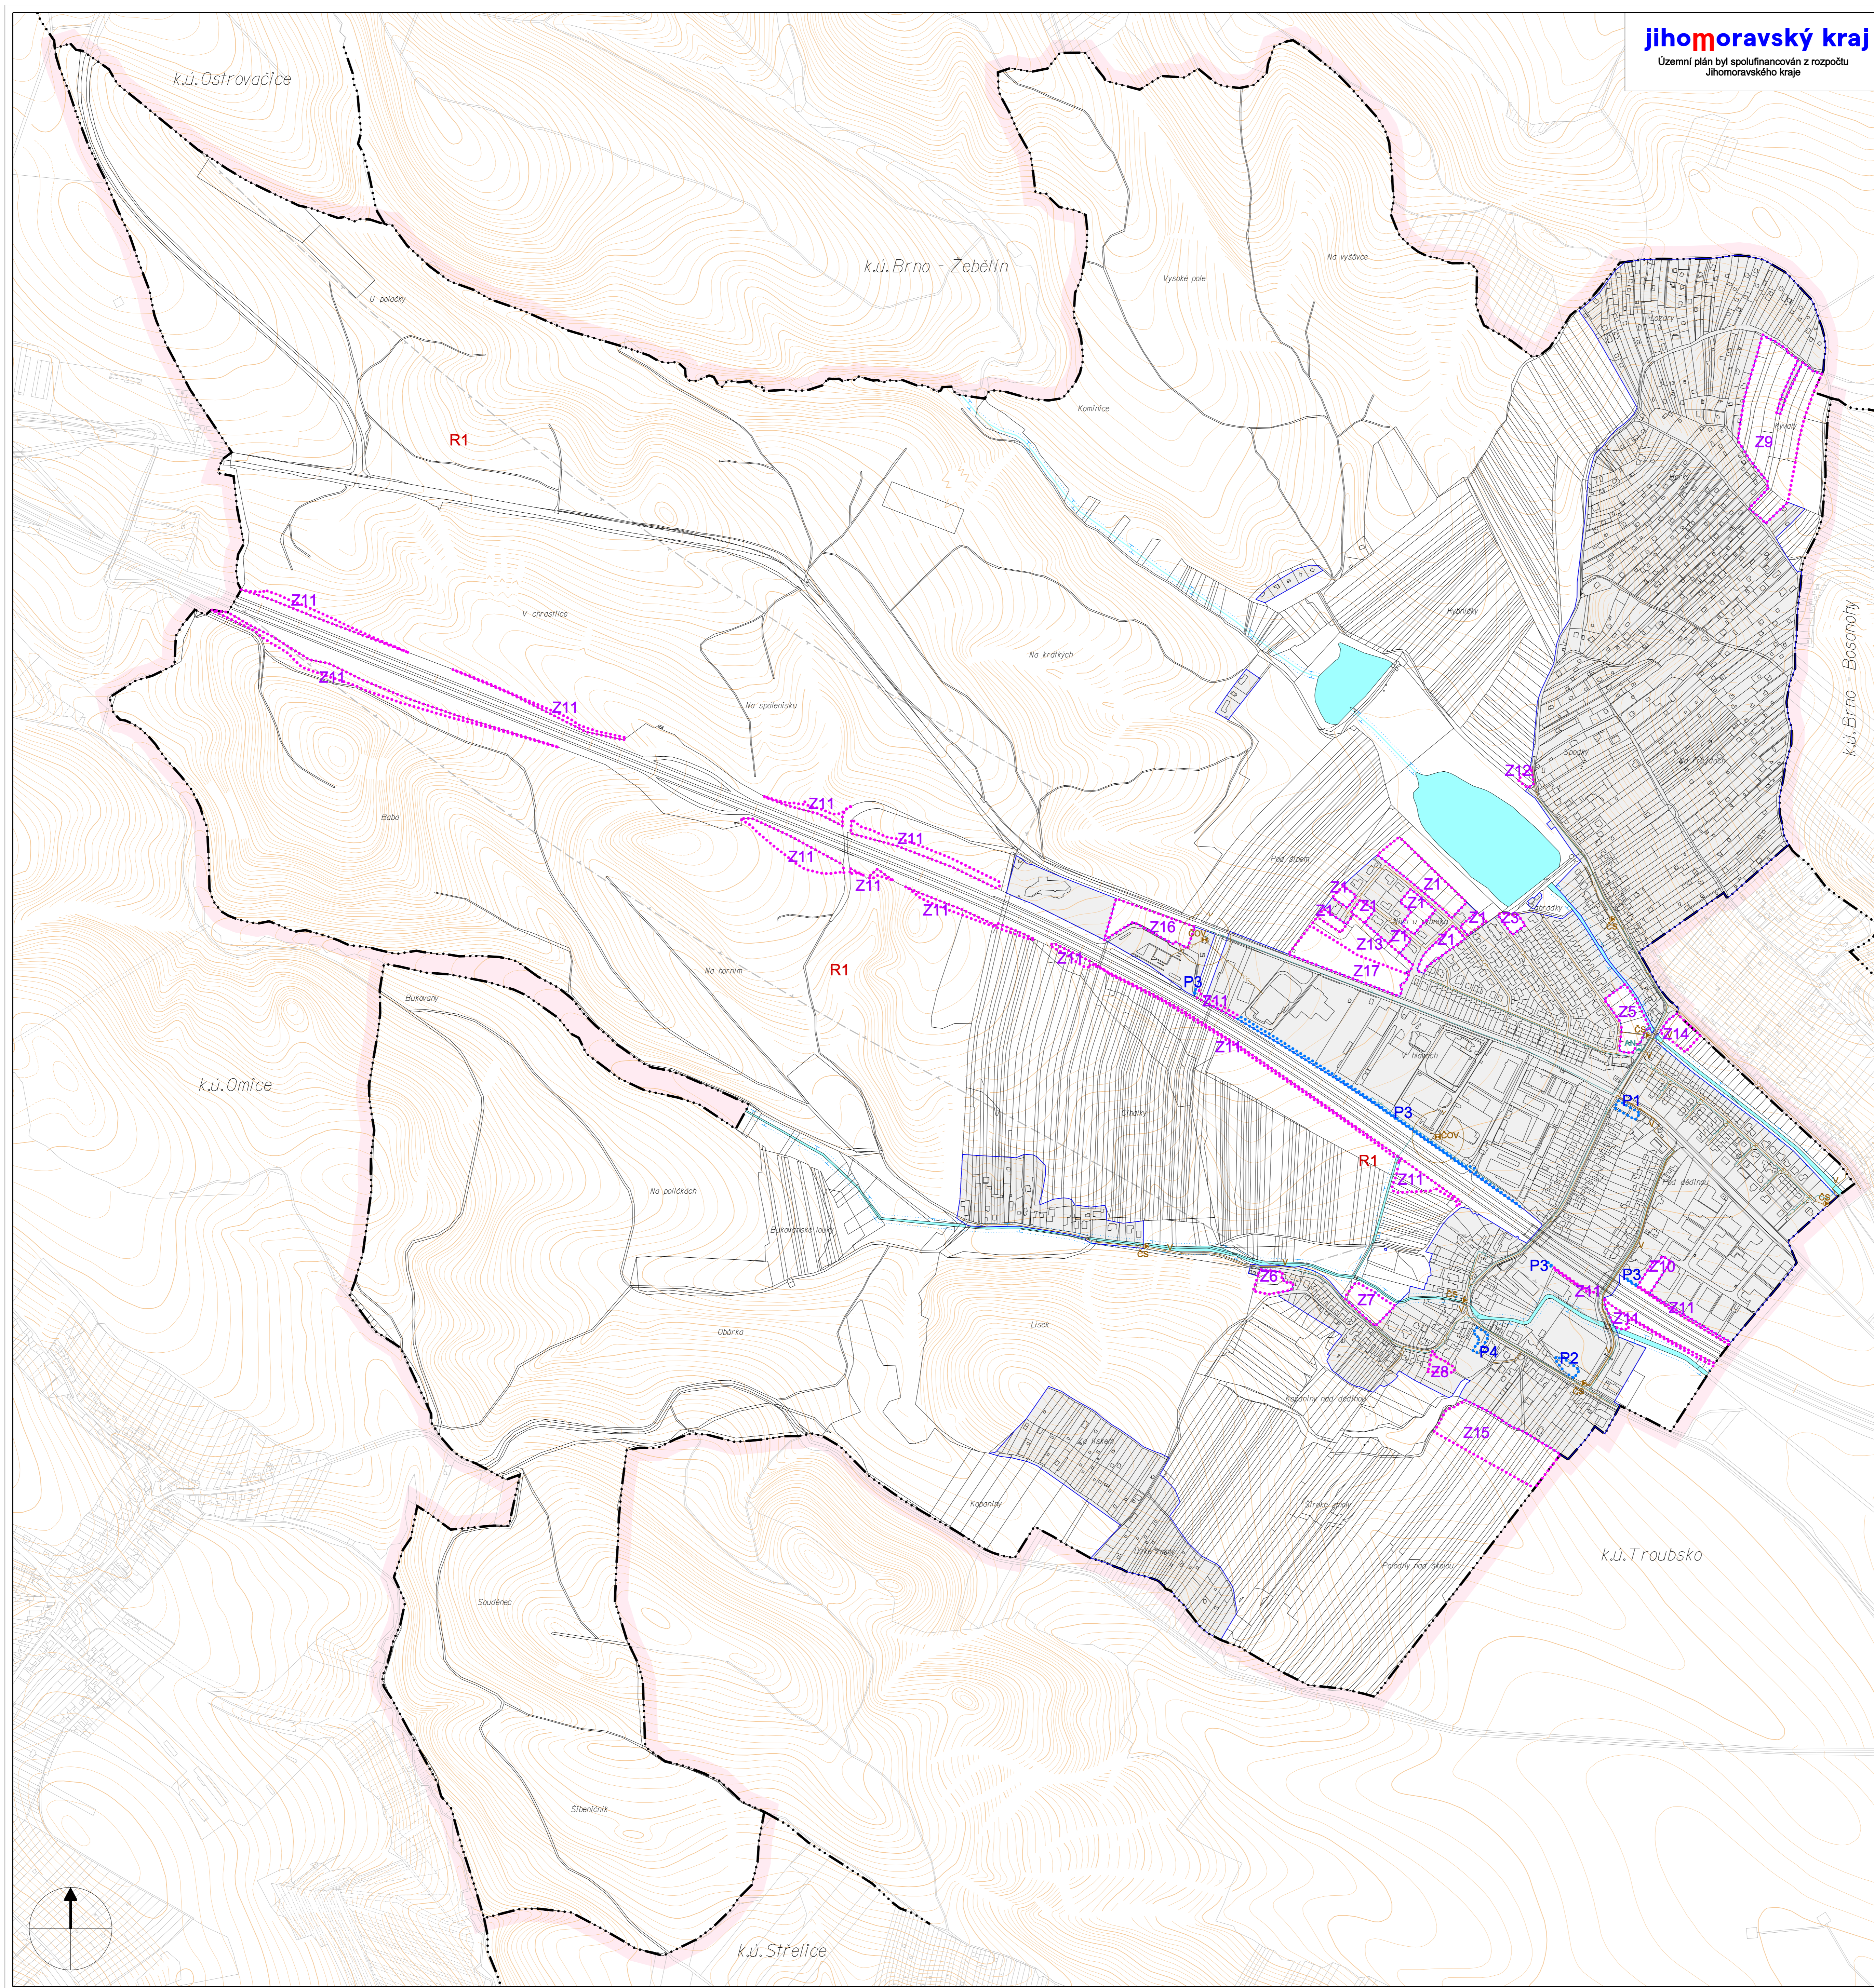

Organ, který územní plán Popůvky vydal:	Zastupitelstvo obce Popůvky
Datum nabytí účinnosti územního plánu:	
Oprávněná úřední osoba pořizovatele	Otisk úředního razítka
Jméno a příjmení: Ing. arch. Radek Božek	
Funkce: osoba zastávající splnění kvalifikačních požadavků pro výkon územní plánovací činnosti pro Obec územní Popůvky	
Podpis:	

Jarmila Haluzová, ATELIÉR PROJEKTIS, IČ 40459643, DIČ CZ45210197 Pekafská 37, 602 00 Brno, pracoviště Ponávka 2, 602 00 Brno			
Zodp.proj.	Ing.arch. A. Dumková	Územní plán	Zak.čís. 1118
Objednavatel	Obec POPŮVKY	Datum	11/2021
Akce	ÚZEMNÍ PLÁN OBCE POPŮVKY	Stupeň	ÚPD
Název	KONCEPCE TECHNICKÉ INFRASTRUKTURY KANALIZACE	Měřítko	1:5 000
		Výkres	<b>B.5.</b>